


ÚZEMNÍ PLÁN NEDAŠOV

ÚPLNÉ ZNĚNÍ PO ZMĚNĚ Č.2

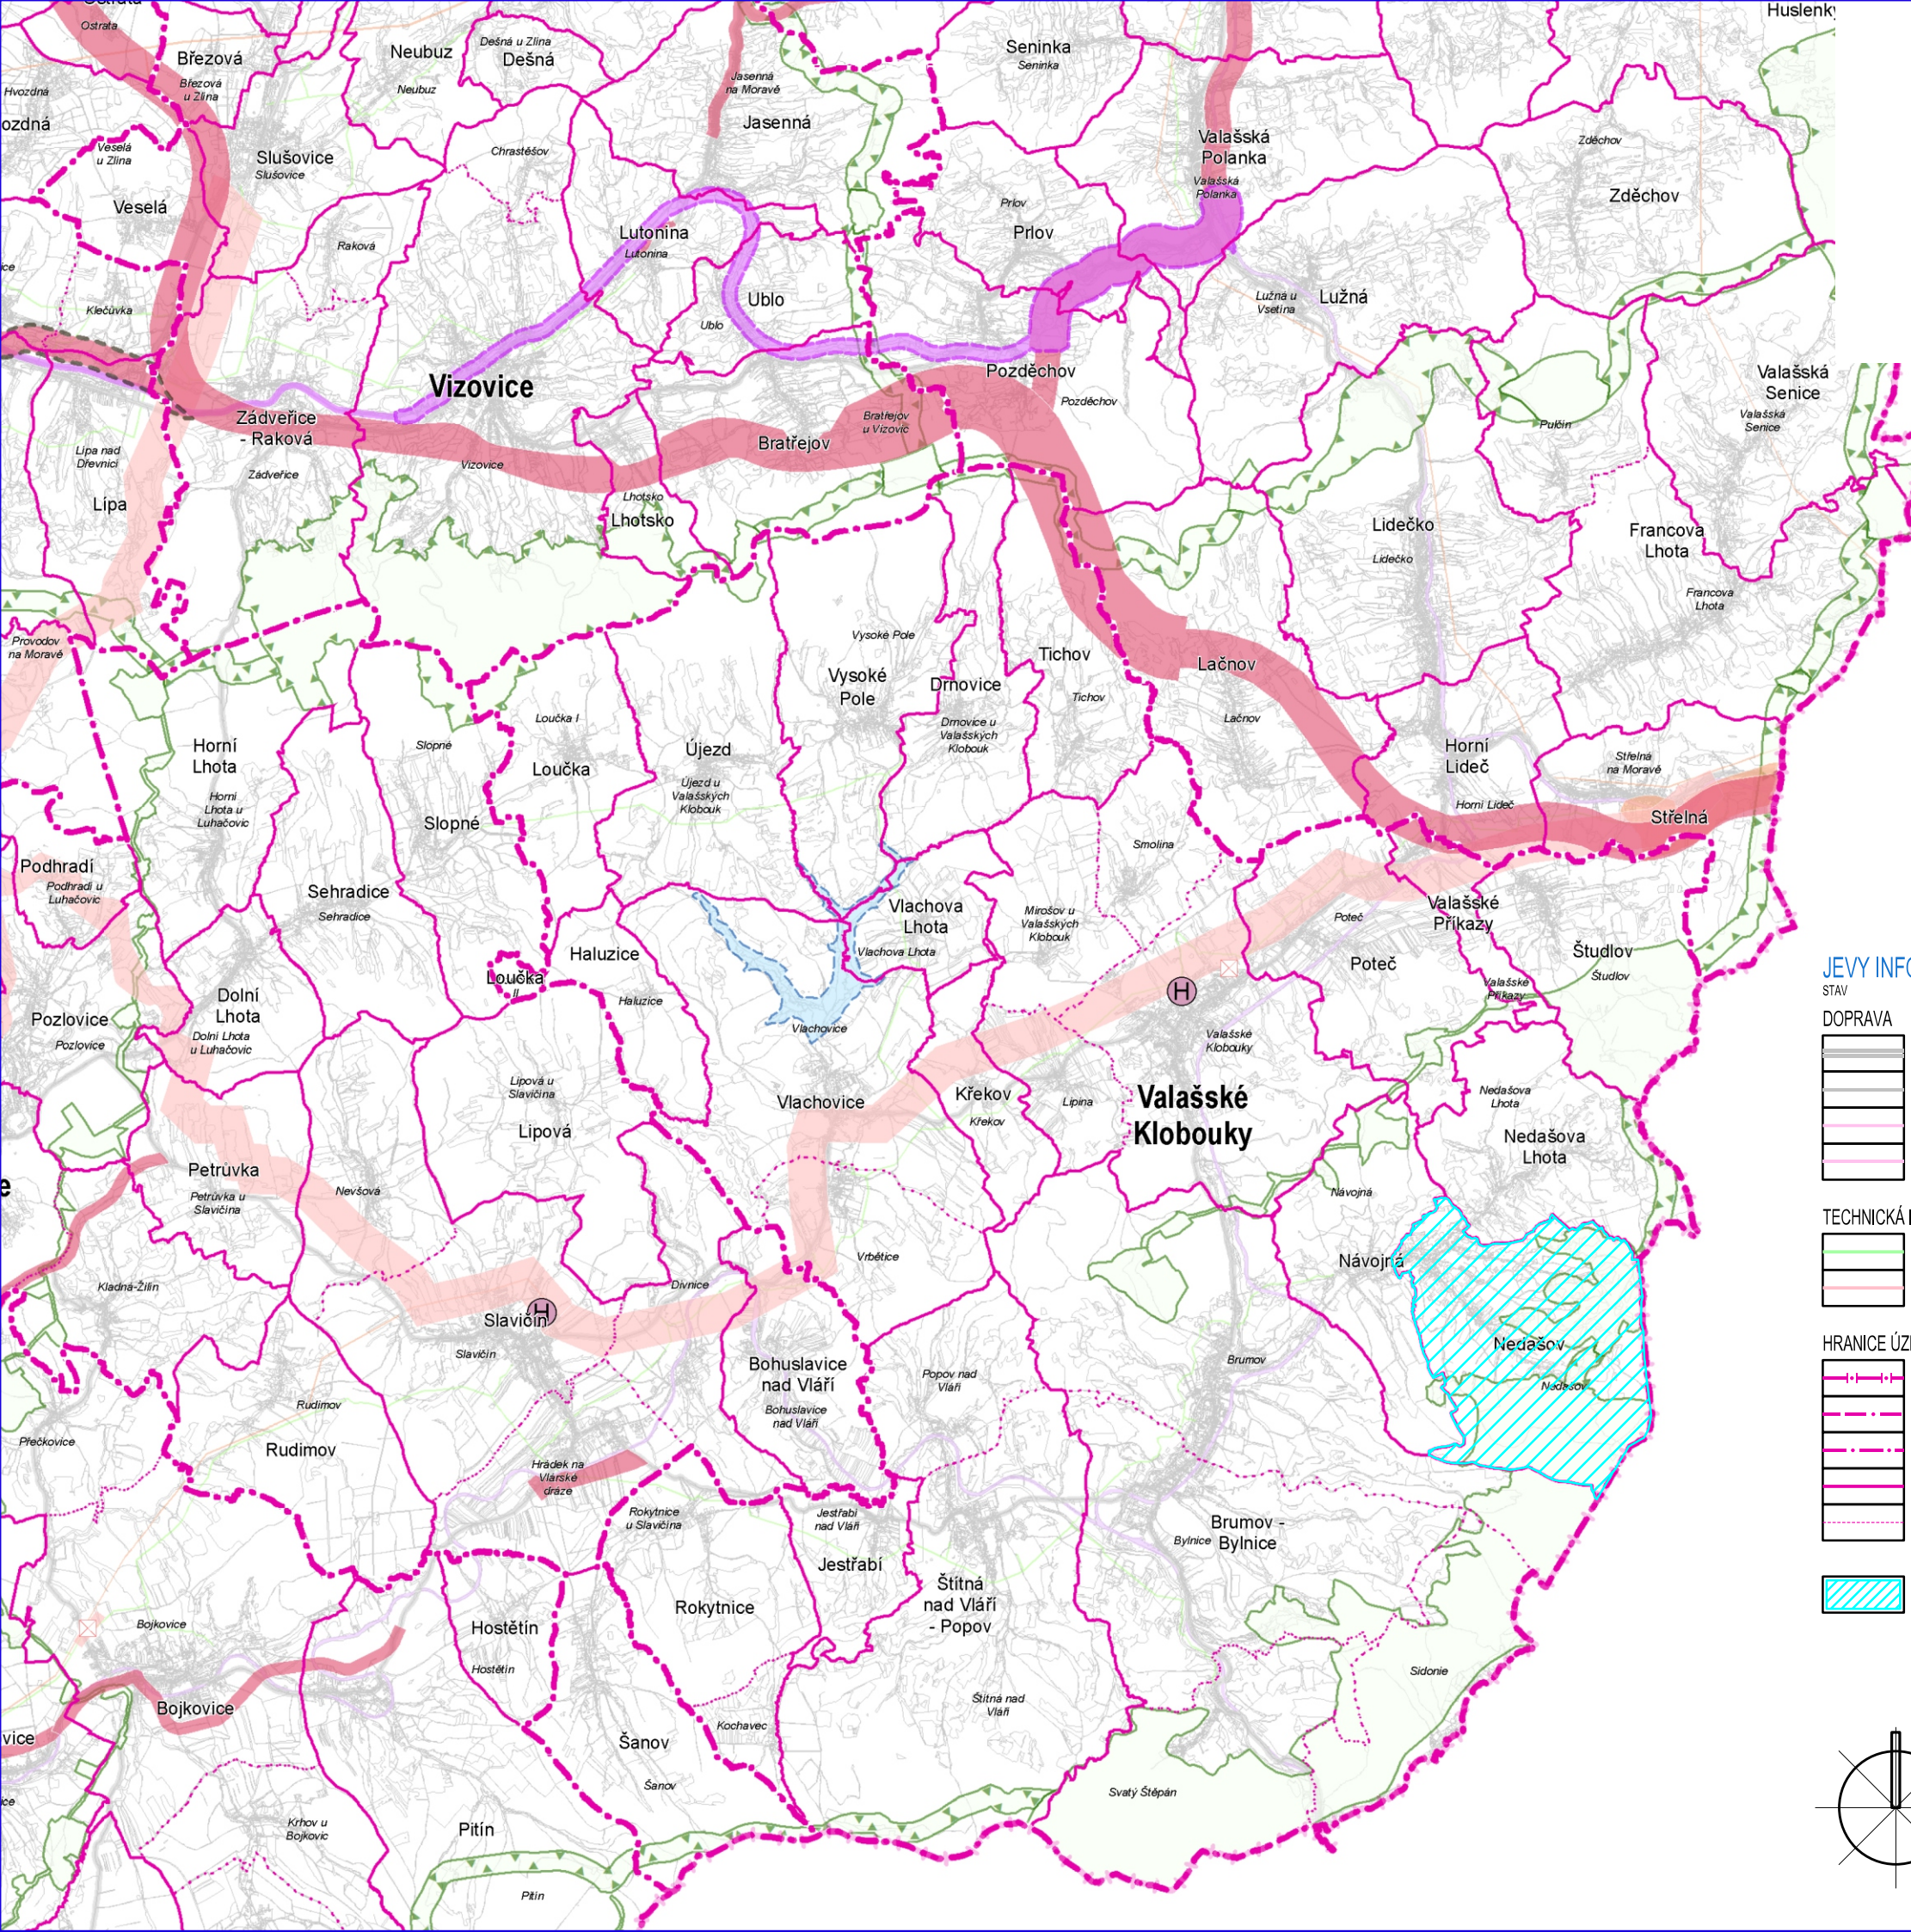

JEVY INFORMATIVNÍ

STAV

DOPRAVA

	SILNICE I. TŘÍDY
	SILNICE II. TŘÍDY
	ŽELEZNIČNÍ TRÁŤ CELOSTÁTNÍ
	ŽELEZNIČNÍ TRÁŤ REGIONÁLNÍ

TECHNICKÁ INFRASTRUKTURA

	PLYNOVOD VTL
	ELEKTRICKÉ VEDENÍ VVN 110 kV

HRANICE ÚZEMNÍCH JEDNOTEK

	HRANICE STÁTU
	HRANICE KRAJE
	HRANICE SPRÁVNÍHO OBVODU OBCE S ROZŠÍŘENOU PŮSOBNOSTÍ
	HRANICE SPRÁVNÍHO OBVODU OBCE
	HRANICE KATASTRÁLNÍHO ÚZEMÍ

	ŘEŠENÉ ÚZEMÍ OBCE NEDAŠOV
--	---------------------------

JEVY SCHVALOVANÉ

NÁVRH ÚZEMNÍ REZERVA

KORIDORY A PLOCHY DOPRAVY

	DÁLNICE II. TŘÍDY, SILNICE I. TŘÍDY, SILNICE II. TŘÍDY
	ŽELEZNIČNÍ TRÁŤ CELOSTÁTNÍ
	HELIPORT KRAJSKÉHO VÝZNAMU (POŽADAVEK NA UMÍSTĚNÍ V RÁMCI SPRÁVNÍHO ÚZEMÍ OBCE)

KORIDORY A PLOCHY TECHNICKÉ INFRASTRUKTURY


	ELEKTRICKÉ VEDENÍ VVN 400 kV A 110 kV
--	---------------------------------------

ÚZEMNÍ SYSTÉM EKOLOGICKÉ STABILITY (ÚSES)

	NADREGIONÁLNÍ BIOCENTRUM A BIOKORIDOR
	REGIONÁLNÍ BIOCENTRUM A BIOKORIDOR

ÚZEMÍ SPECIÁLNÍCH ZÁJMŮ

	PLOCHA VHODNÁ PRO AKUMULACI POVRCHOVÝCH VOD
--	---

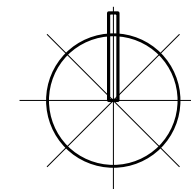

PŘÍLOHA Č.4

ING. ARCH. J. ŠIMORDOVÁ, POD VODOJEMEM 4500, ZLÍN	
Pořizovatel: Město Valašské Klobouky, stavební úřad	Zak.č.: ...
Obec: Nedašov	Kraj: Zlínský
Akce:	ÚZEMNÍ PLÁN NEDAŠOV
Obsah:	VÝKRES ŠIRŠÍCH VZTAHŮ
Arch.č.: ...	Formát: 2 A4
Stupeň: ...	Datum: 03/2021
Měřítko: 1:100 000	Č.v.: P4 1-1