

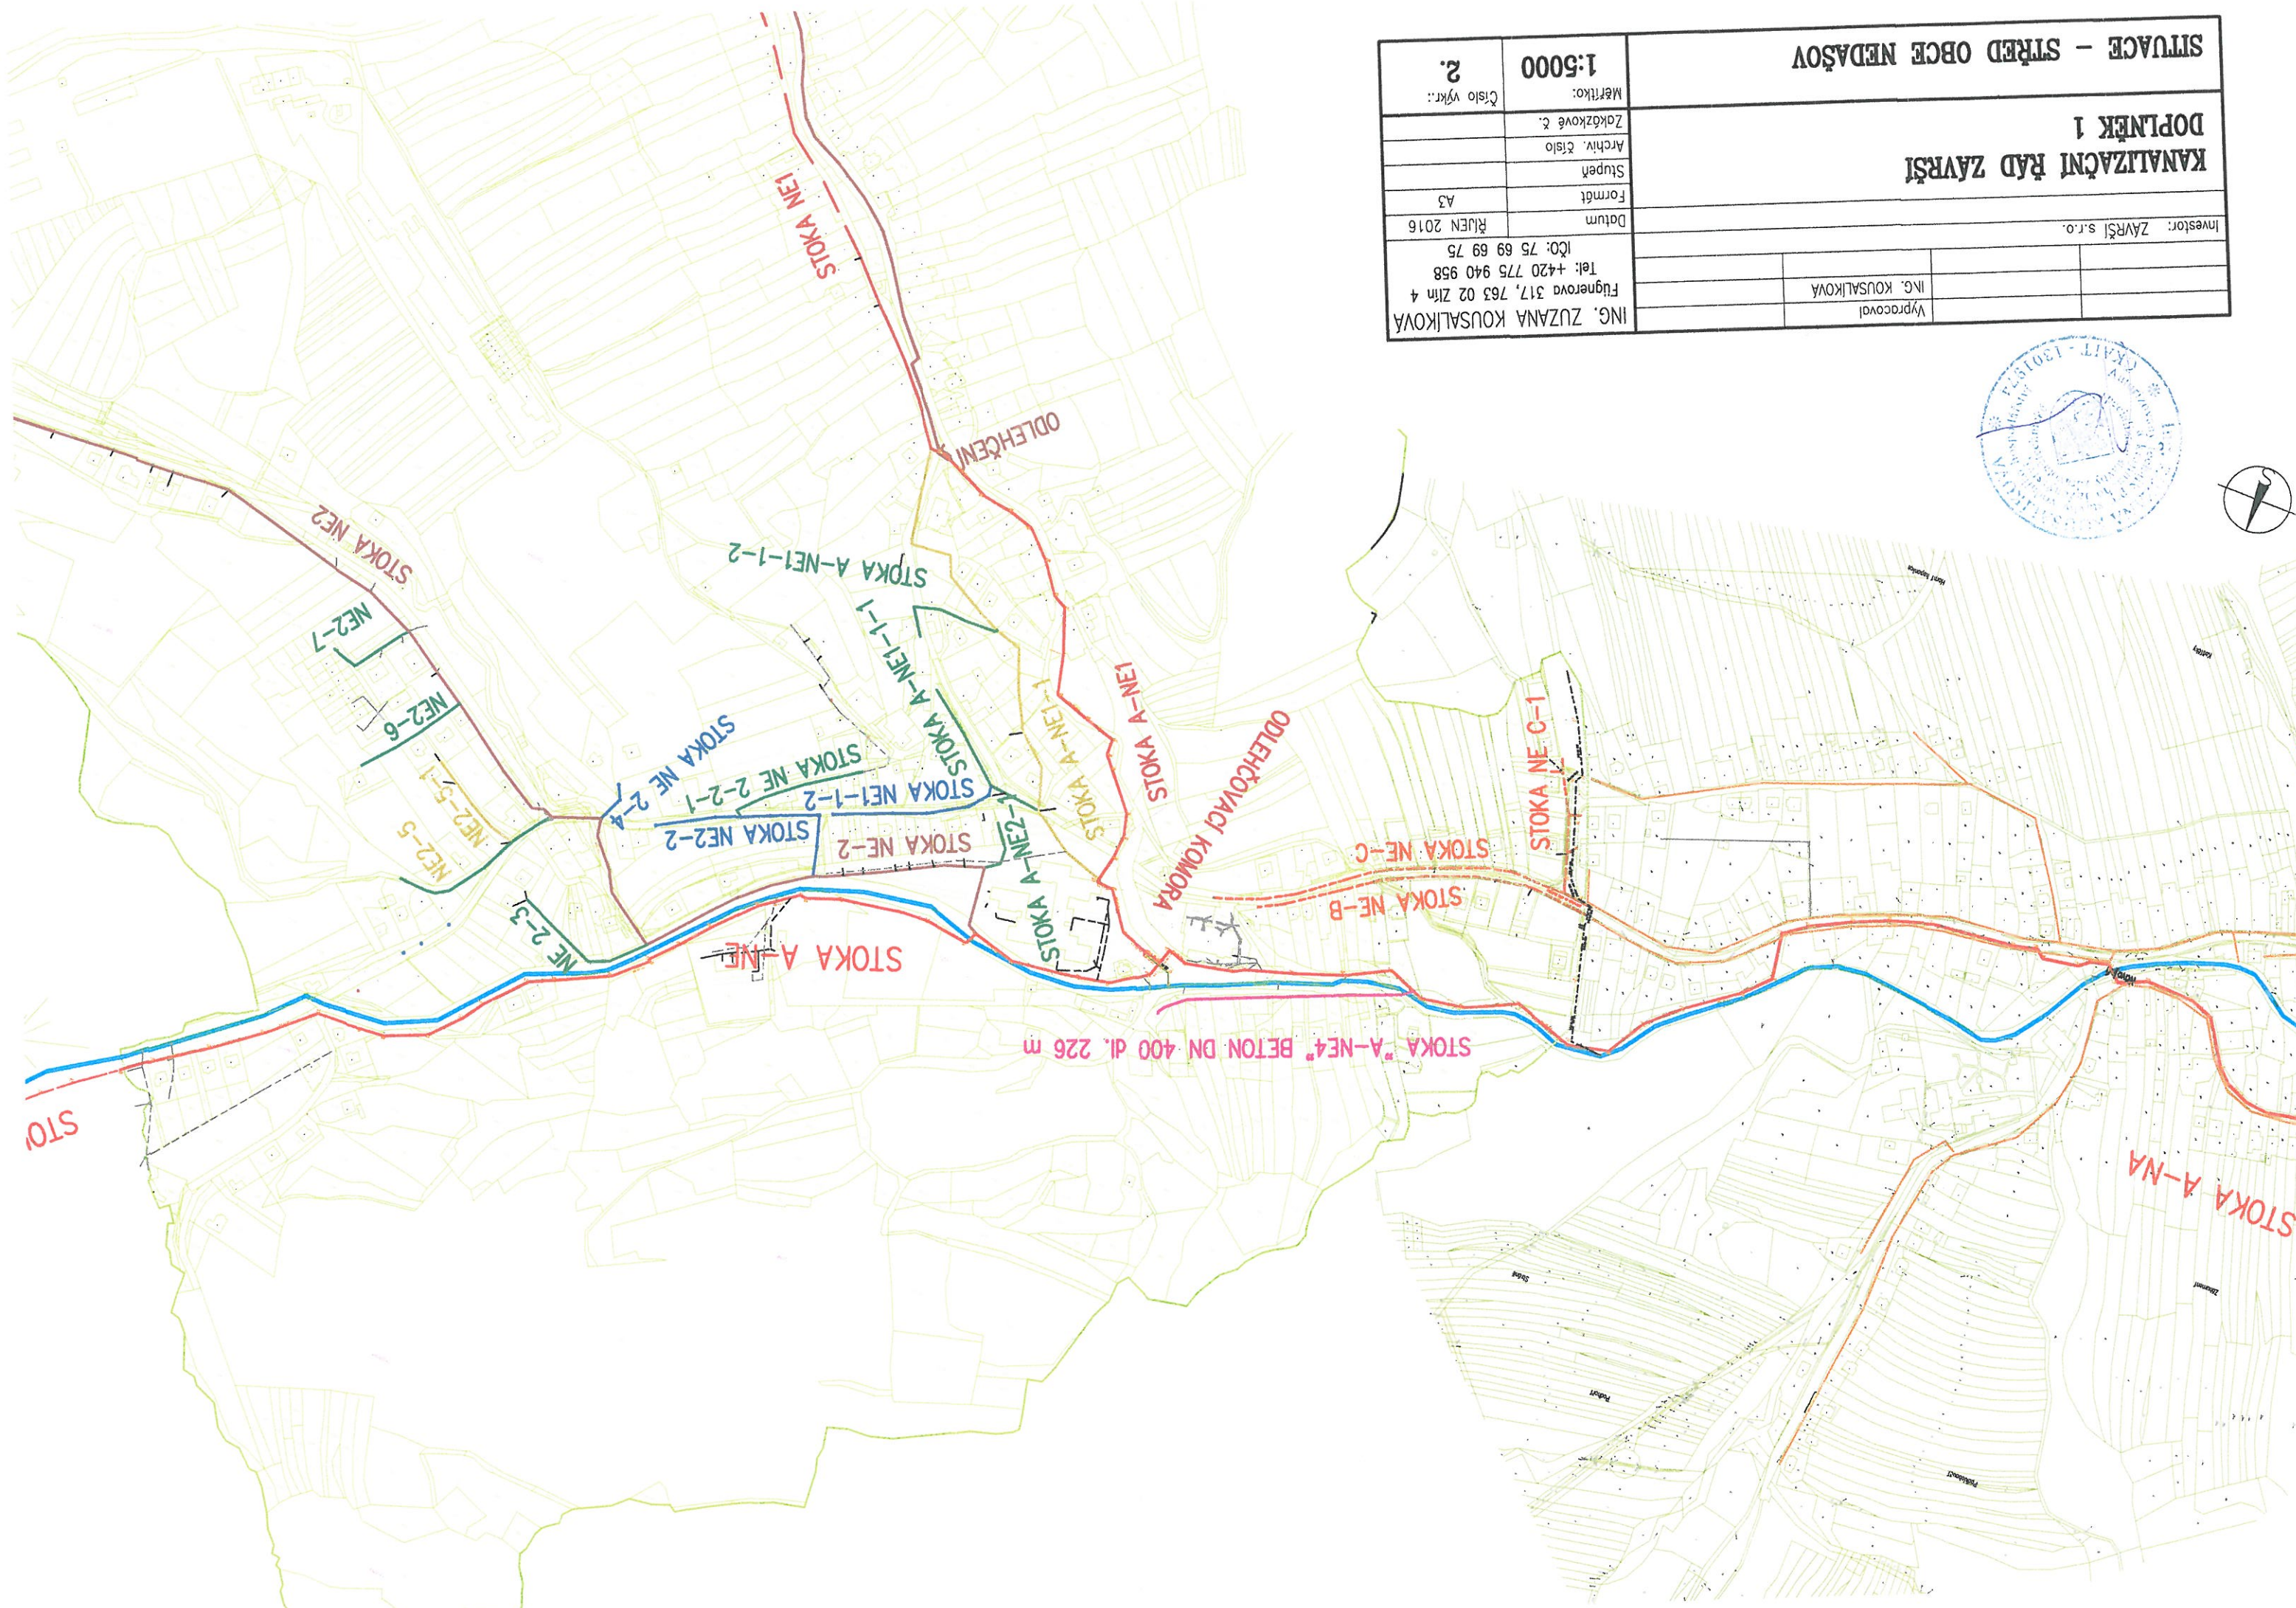


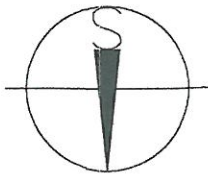

KANAIZAČNÍ ŘAD ZAVRŠÍ		SITUACE - STŘED OBCE NEDAŠOV	
DOPLNĚK 1			
Investor: ZAVRŠÍ s.r.o.			
Vyracoval			
ING. KOUSALIKOVÁ			
Datum		ŘÍJEN 2016	
Formát		A3	
Stupeň			
Archiv. číslo			
Zakázkové č.			
Měřítko:		1:5000	
Číslo výkru:		2.	

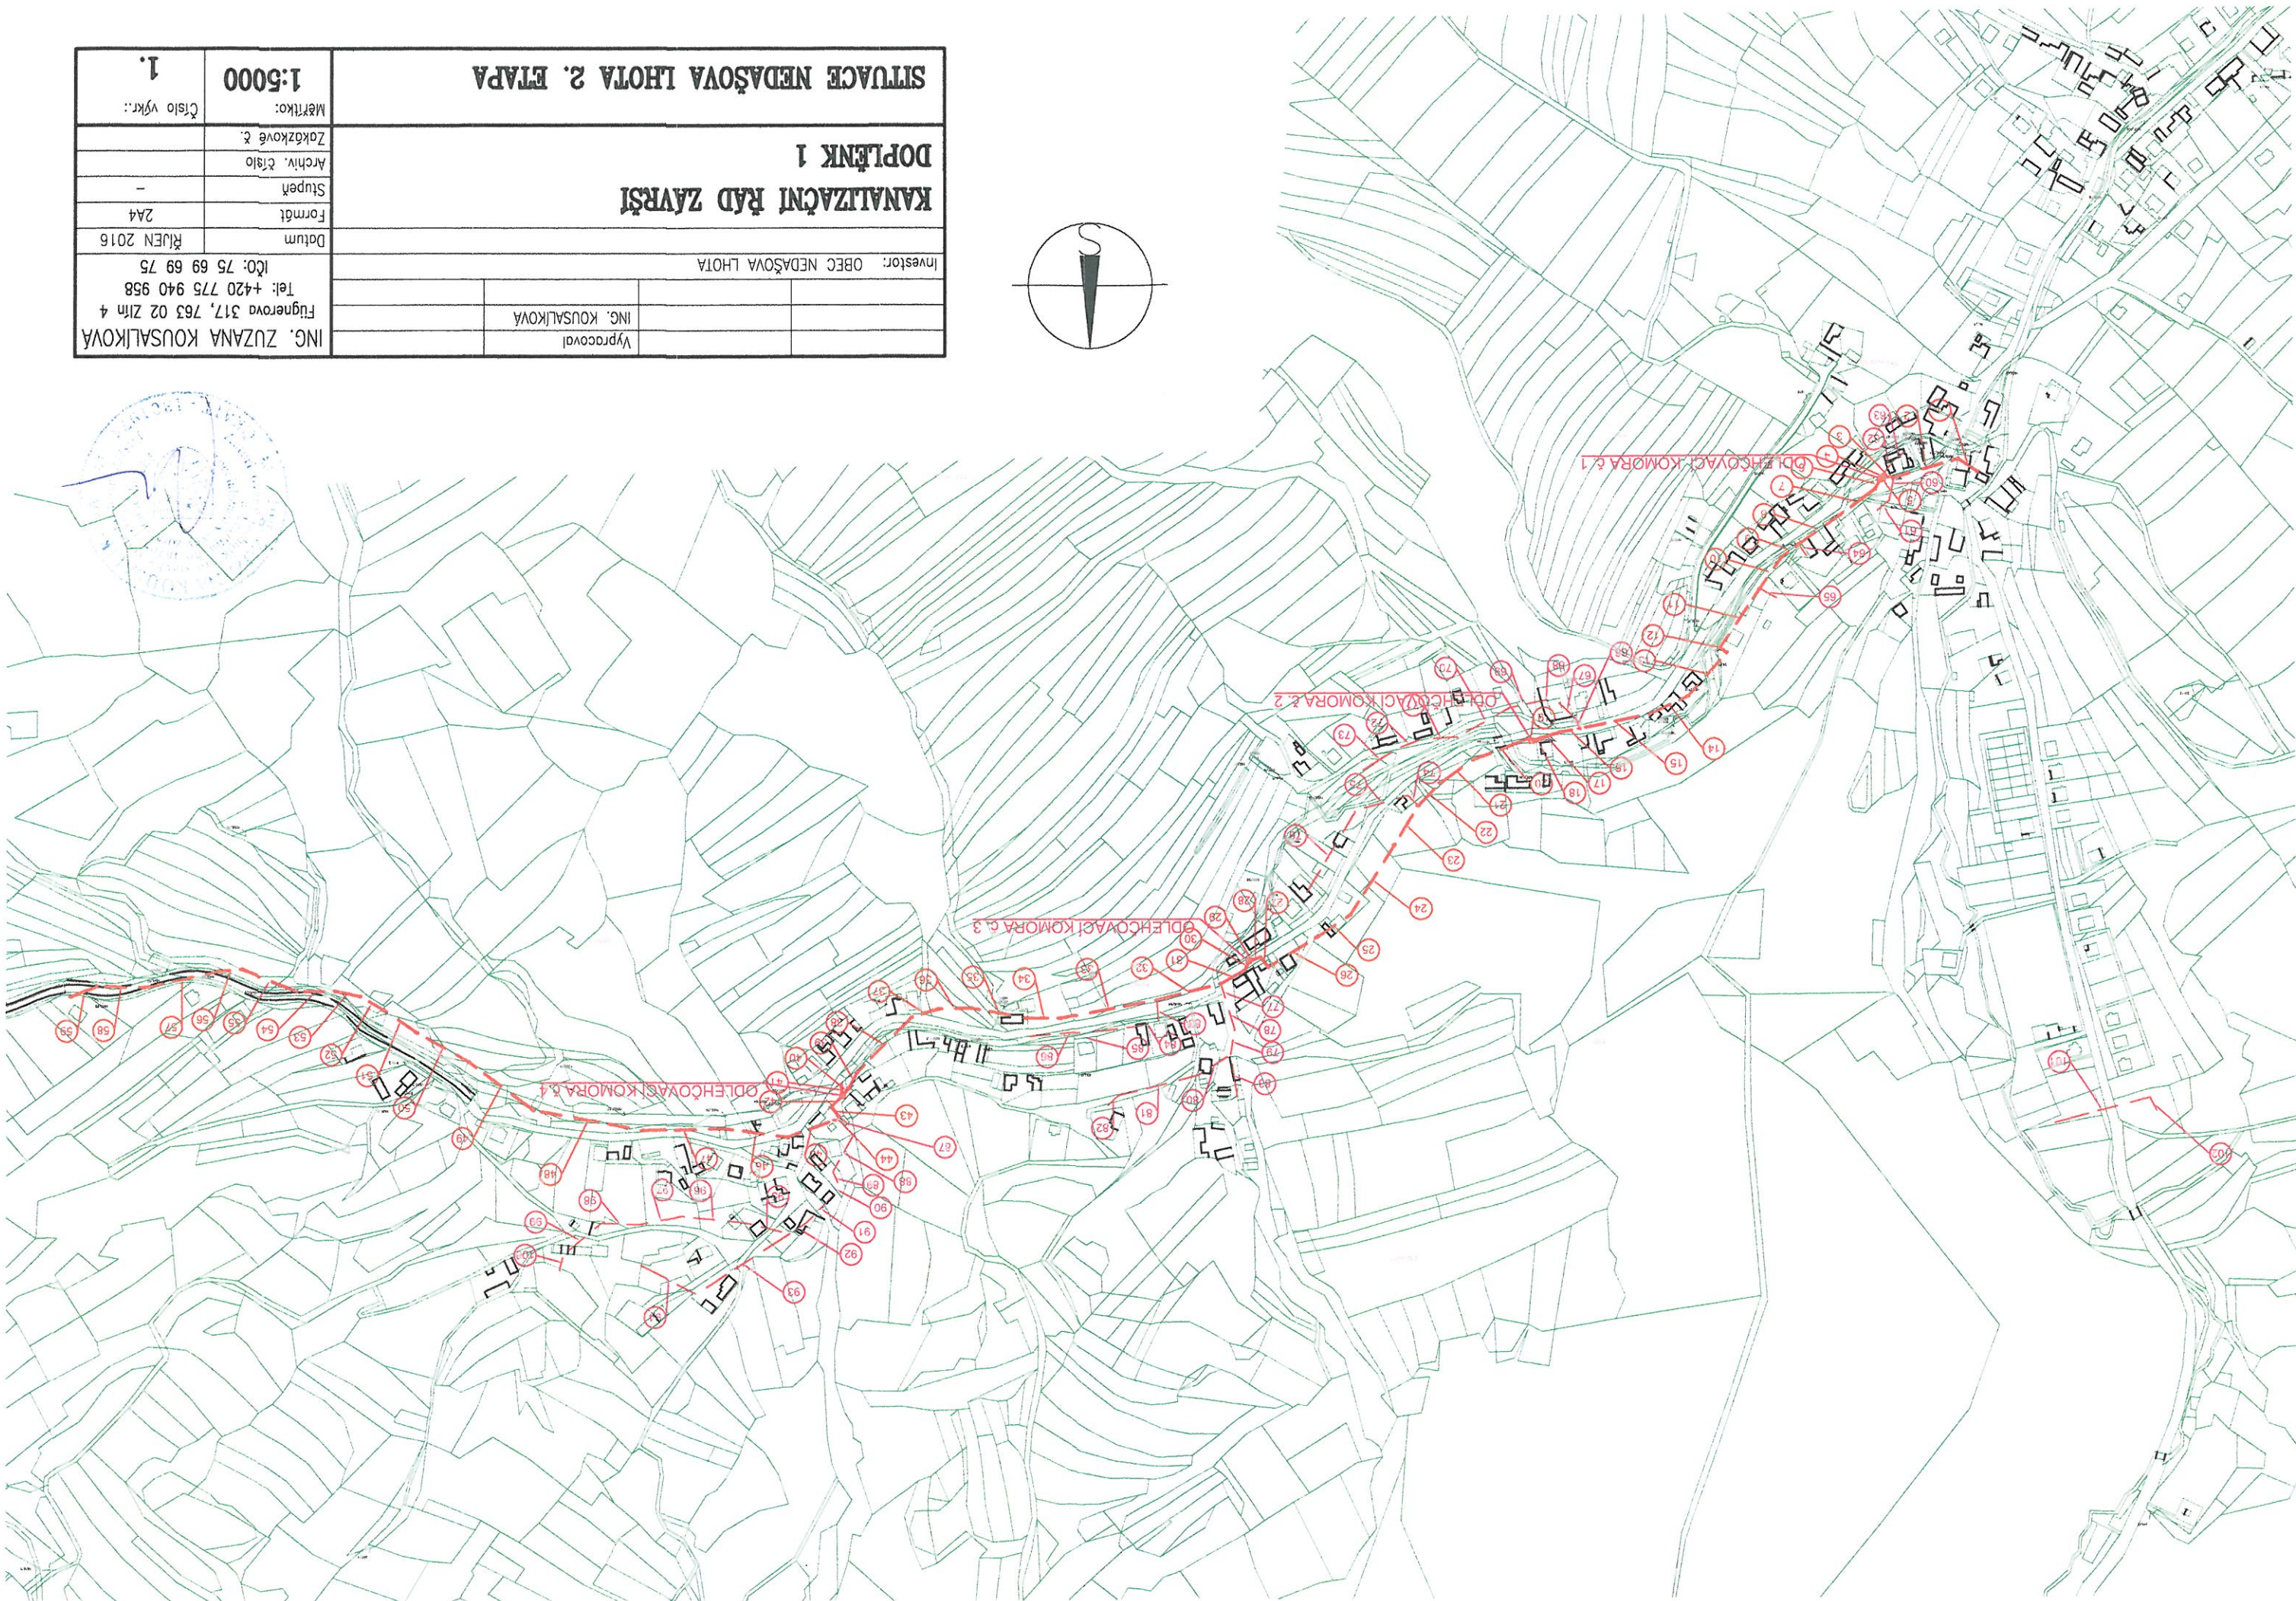

Investor: OBEC NEDAŠOVA LHOTA		Výpracoval		ING. KOUSALÍKOVÁ	
Kanalizační řád završí		Doplěk 1		Situace Nedašova lhota 2. etapa	
Datum		Formát		Stupeň	
Říjen 2016		2A4		-	
Měřítko:		Zakázka č.		Číslo výkř.	
1:5000		-		1.	